



地番	519-1 519-3 520-1 520-5
土地の所在	只見町大字小林字下照岡

## 地積測量図

地番 (ハ) 520-1						
求積法 [座標法]						
測点	種類	1 X	2 Y	3 X <sub>n-1</sub> - X <sub>n+1</sub>	2×3	辺長m
2161-2		145181.05	-33693.34	1.31	-44138.2754	7.01
H30013121		145175.08	-33699.25	-9.71	327219.7175	8.40
H30013122		145190.76	-33715.03	-18.35	618670.8005	22.25
H30013123		145193.43	-33714.91	-3.25	109573.4575	2.67
H30013124		145194.01	-33714.22	-0.87	29331.3714	0.90
H30013125		145194.30	-33714.46	合計	1356.3473	
					1/2	678.17365
					地積	678.17㎡

地番 (ニ) 520-5						
求積法 [座標法]						
測点	種類	1 X	2 Y	3 X <sub>n-1</sub> - X <sub>n+1</sub>	2×3	辺長m
H30013122		145190.76	-33715.03			
H30013121		145175.08	-33699.25	18.10	-609956.4250	22.25
2161-1		145172.66	-33701.65	-4.68	157723.7220	3.41
3948		145179.76	-33708.01	-11.17	376518.4717	9.53
3947		145183.83	-33711.26	-11.63	392061.9538	5.21
2160		145191.39	-33717.87	-10.47	353026.0989	10.04
H30013125		145194.30	-33714.46	-2.62	88331.8852	4.48
H30013124		145194.01	-33714.22	0.87	-29331.3714	0.38
H30013123		145193.43	-33714.91	3.25	-109573.4575	0.90
H30013122		145190.76	-33715.03	18.35	-618670.8005	2.67
H30013121		145175.08	-33699.25	合計	130.0772	
					1/2	65.0386
					地積	65.03㎡


測地系	世界測地系 ( V e r . )
座標系	IX系
測量年月日	令和27年10月28日

作成者	只見町役場 ( 令和 5年11月29日作成)	縮尺	1/
-----	---------------------------	----	----

申請人	南会津郡只見町	縮尺	1/
-----	---------	----	----


# 土地所在図 地積測量図

地番	519-1
土地の所在	只見町大字小林字下照岡

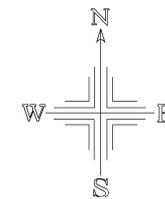

地番 (イ) 519-1						
求積法 [座標法]						
測点	種類	1 X	2 Y	3 X <sub>n-1</sub> - X <sub>n+1</sub>	2×3	辺長m
H30013120		145173.92	-33698.09			
H30013121		145175.08	-33699.25	-7.13	240275.6525	1.64
2161-2		145181.05	-33693.34	-1.31	44138.2754	8.40
2161-3		145176.39	-33688.10	12.29	-414026.7490	7.01
H30013118		145168.76	-33694.36	3.18	-107148.0648	9.87
H30013119		145173.21	-33698.79	-5.16	173885.7564	6.28
H30013120		145173.92	-33698.09	-1.87	63015.4283	1.00
H30013121		145175.08	-33699.25	合計	140.2988	
				1/2	70.1494	
				地積	70.14㎡	

測地系	世界測地系 ( Ver. )
座標系	IX系
測量年月日	令和27年10月28日

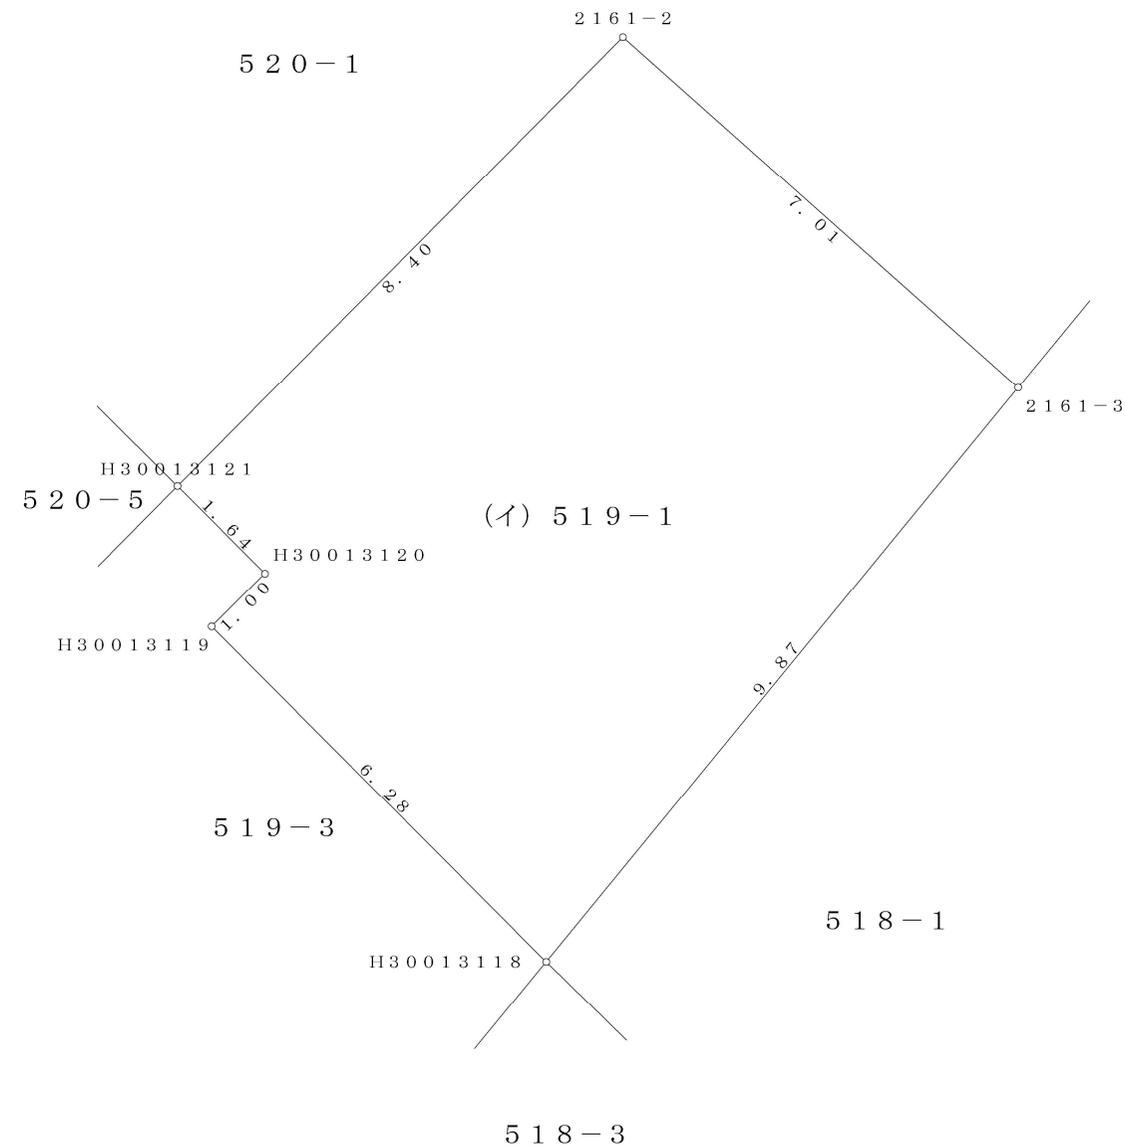


作成者 只見町役場 ( 令和 5年11月29日作成)

申請人 南会津郡只見町

縮尺 1/100


土地所在図  
地積測量図

地番	519-3
土地の所在	只見町大字小林字下照岡

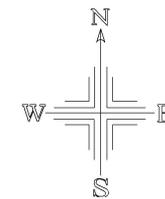

地番 (イ) 519-3						
求積法 [座標法]						
測点	種類	1 X	2 Y	3 X <sub>n-1</sub> - X <sub>n+1</sub>	2×3	辺長m
H30013119		145173.21	-33698.79			
H30013118		145168.76	-33694.36	6.72	-226426.0992	6.28
2161		145166.49	-33696.21	-3.90	131415.2190	2.93
2161-1		145172.66	-33701.65	-8.59	289497.1735	8.23
H30013121		145175.08	-33699.25	-1.26	42461.0550	3.41
H30013120		145173.92	-33698.09	1.87	-63015.4283	1.64
H30013119		145173.21	-33698.79	5.16	-173885.7564	1.00
H30013118		145168.76	-33694.36	合計	46.1636	
				1/2	23.0818	
				地積	23.08㎡	

測地系	世界測地系 ( Ver. )
座標系	IX系
測量年月日	令和27年10月28日

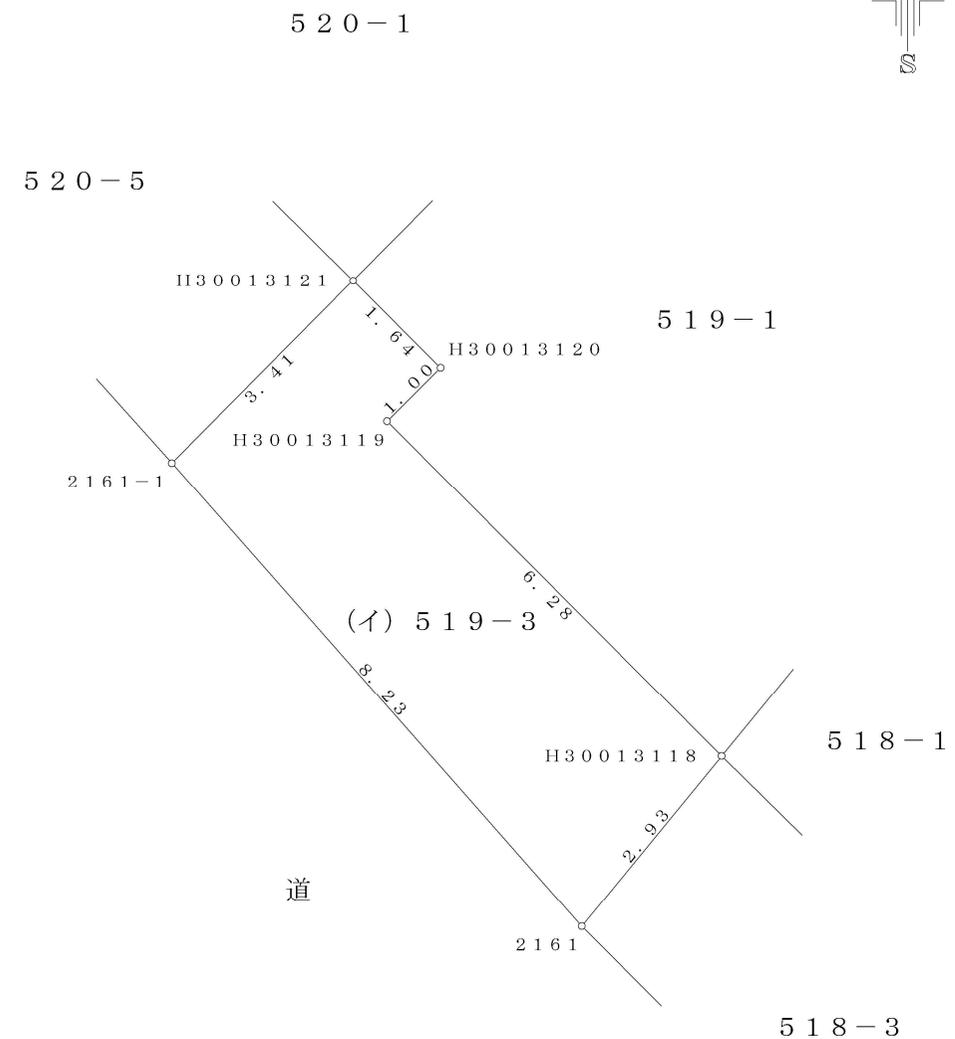

作成者	只見町役場 ( 令和 5年11月29日作成)
-----	---------------------------



申請人	南会津郡只見町
-----	---------

縮尺	1/100
----	-------

# 土地所在図 地積測量図

地番	520-1
土地の所在	只見町大字小林字下照岡

地番 (イ) 520-1						
求積法 [座標法]						
測点	種類	1 X	2 Y	3 X <sub>n-1</sub> - X <sub>n+1</sub>	2×3	辺長m
H30013124		145194.01	-33714.22			
H30013125		145194.30	-33714.46	-13.14	443008.0044	0.38
3555		145207.15	-33699.44	-0.39	13142.7816	19.77
3557		145194.69	-33681.70	19.04	-641299.5680	21.68
3447		145188.11	-33678.32	14.13	-475874.6616	7.40
3581		145180.56	-33684.68	11.72	-394784.4496	9.87
2161-3		145176.39	-33688.10	-0.49	16507.1690	5.39
2161-2		145181.05	-33693.34	1.31	-44138.2754	7.01
H30013121		145175.08	-33699.25	-9.71	327219.7175	8.40
H30013122		145190.76	-33715.03	-18.35	618670.8005	22.25
H30013123		145193.43	-33714.91	-3.25	109573.4575	2.67
H30013124		145194.01	-33714.22	-0.87	29331.3714	0.90
H30013125		145194.30	-33714.46			
				合計	1356.3473	
				1/2	678.17365	
				地積	678.17㎡	

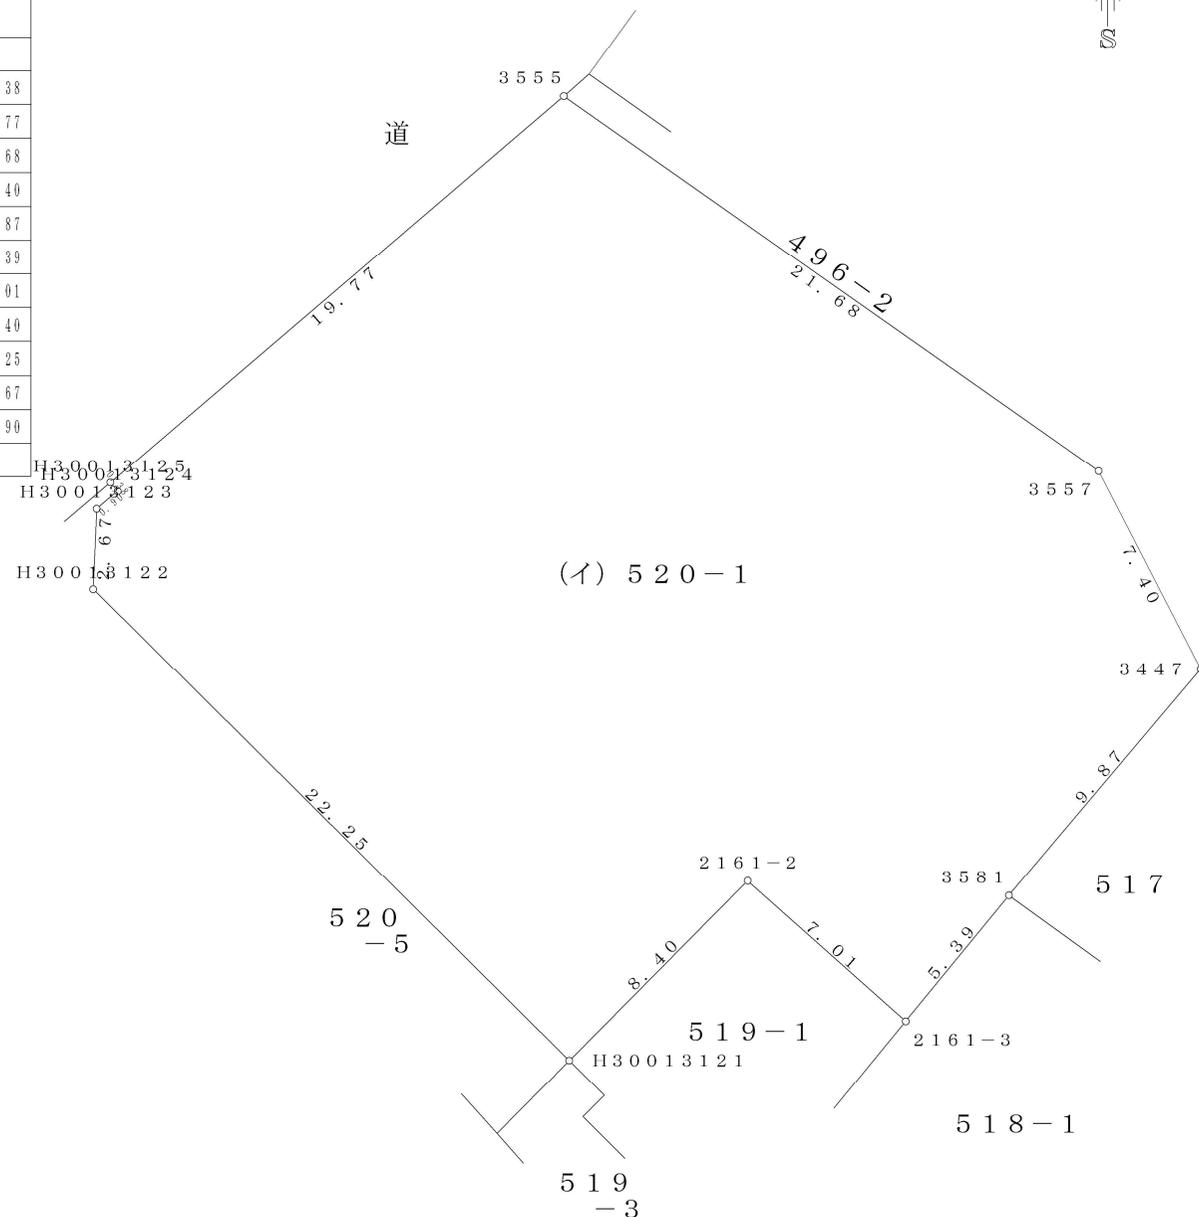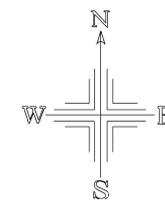


作成者 只見町役場 (令和 5年11月29日作成)

申請人 南会津郡只見町

縮尺 1/250


土地所在図  
地積測量図

地番	520-5
土地の所在	只見町大字小林字下照岡

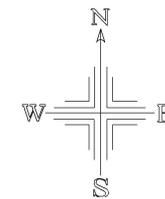

地番 (イ) 520-5						
求積法 [座標法]						
測点	種類	1 X	2 Y	3 X <sub>n-1</sub> - X <sub>n+1</sub>	2×3	辺長m
H30013122		145190.76	-33713.03			
H30013121		145175.08	-33699.25	18.10	-609956.4250	22.25
2161-1		145172.66	-33701.65	-4.68	157723.7220	3.41
3948		145179.76	-33708.01	-11.17	376518.4717	9.53
3947		145183.83	-33711.26	-11.63	392061.9538	5.21
2160		145191.39	-33717.87	-10.47	353026.0989	10.04
H30013125		145194.30	-33714.46	-2.62	88331.8852	4.48
H30013124		145194.01	-33714.22	0.87	-29331.3714	0.38
H30013123		145193.43	-33714.91	3.25	-109573.4575	0.90
H30013122		145190.76	-33713.03	18.35	-618670.8005	2.67
H30013121		145175.08	-33699.25			
合計					130.0772	
1/2					65.0386	
地積					65.03㎡	

測地系	世界測地系 ( Ver. )
座標系	IX系
測量年月日	令和27年10月28日

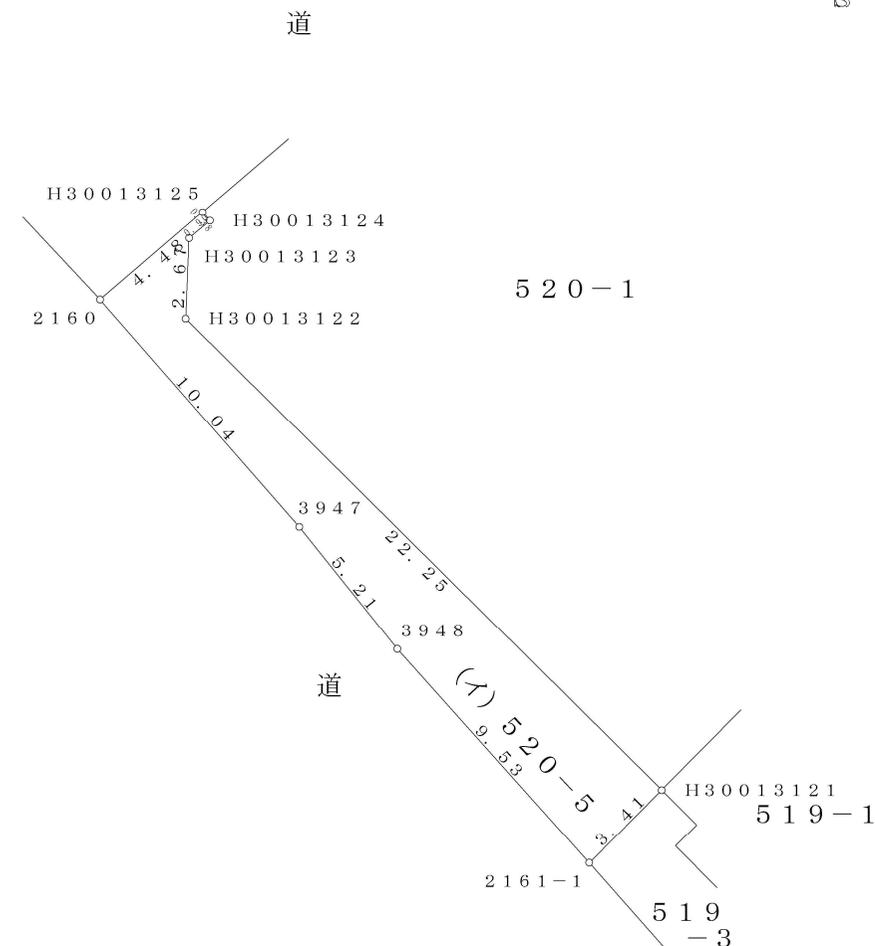

作成者 只見町役場 ( 令和 5年11月29日作成)

申請人 南会津郡只見町

縮尺 1/250